


Коттедж **VILAFRANCA** 1-й этаж 138,4 м²

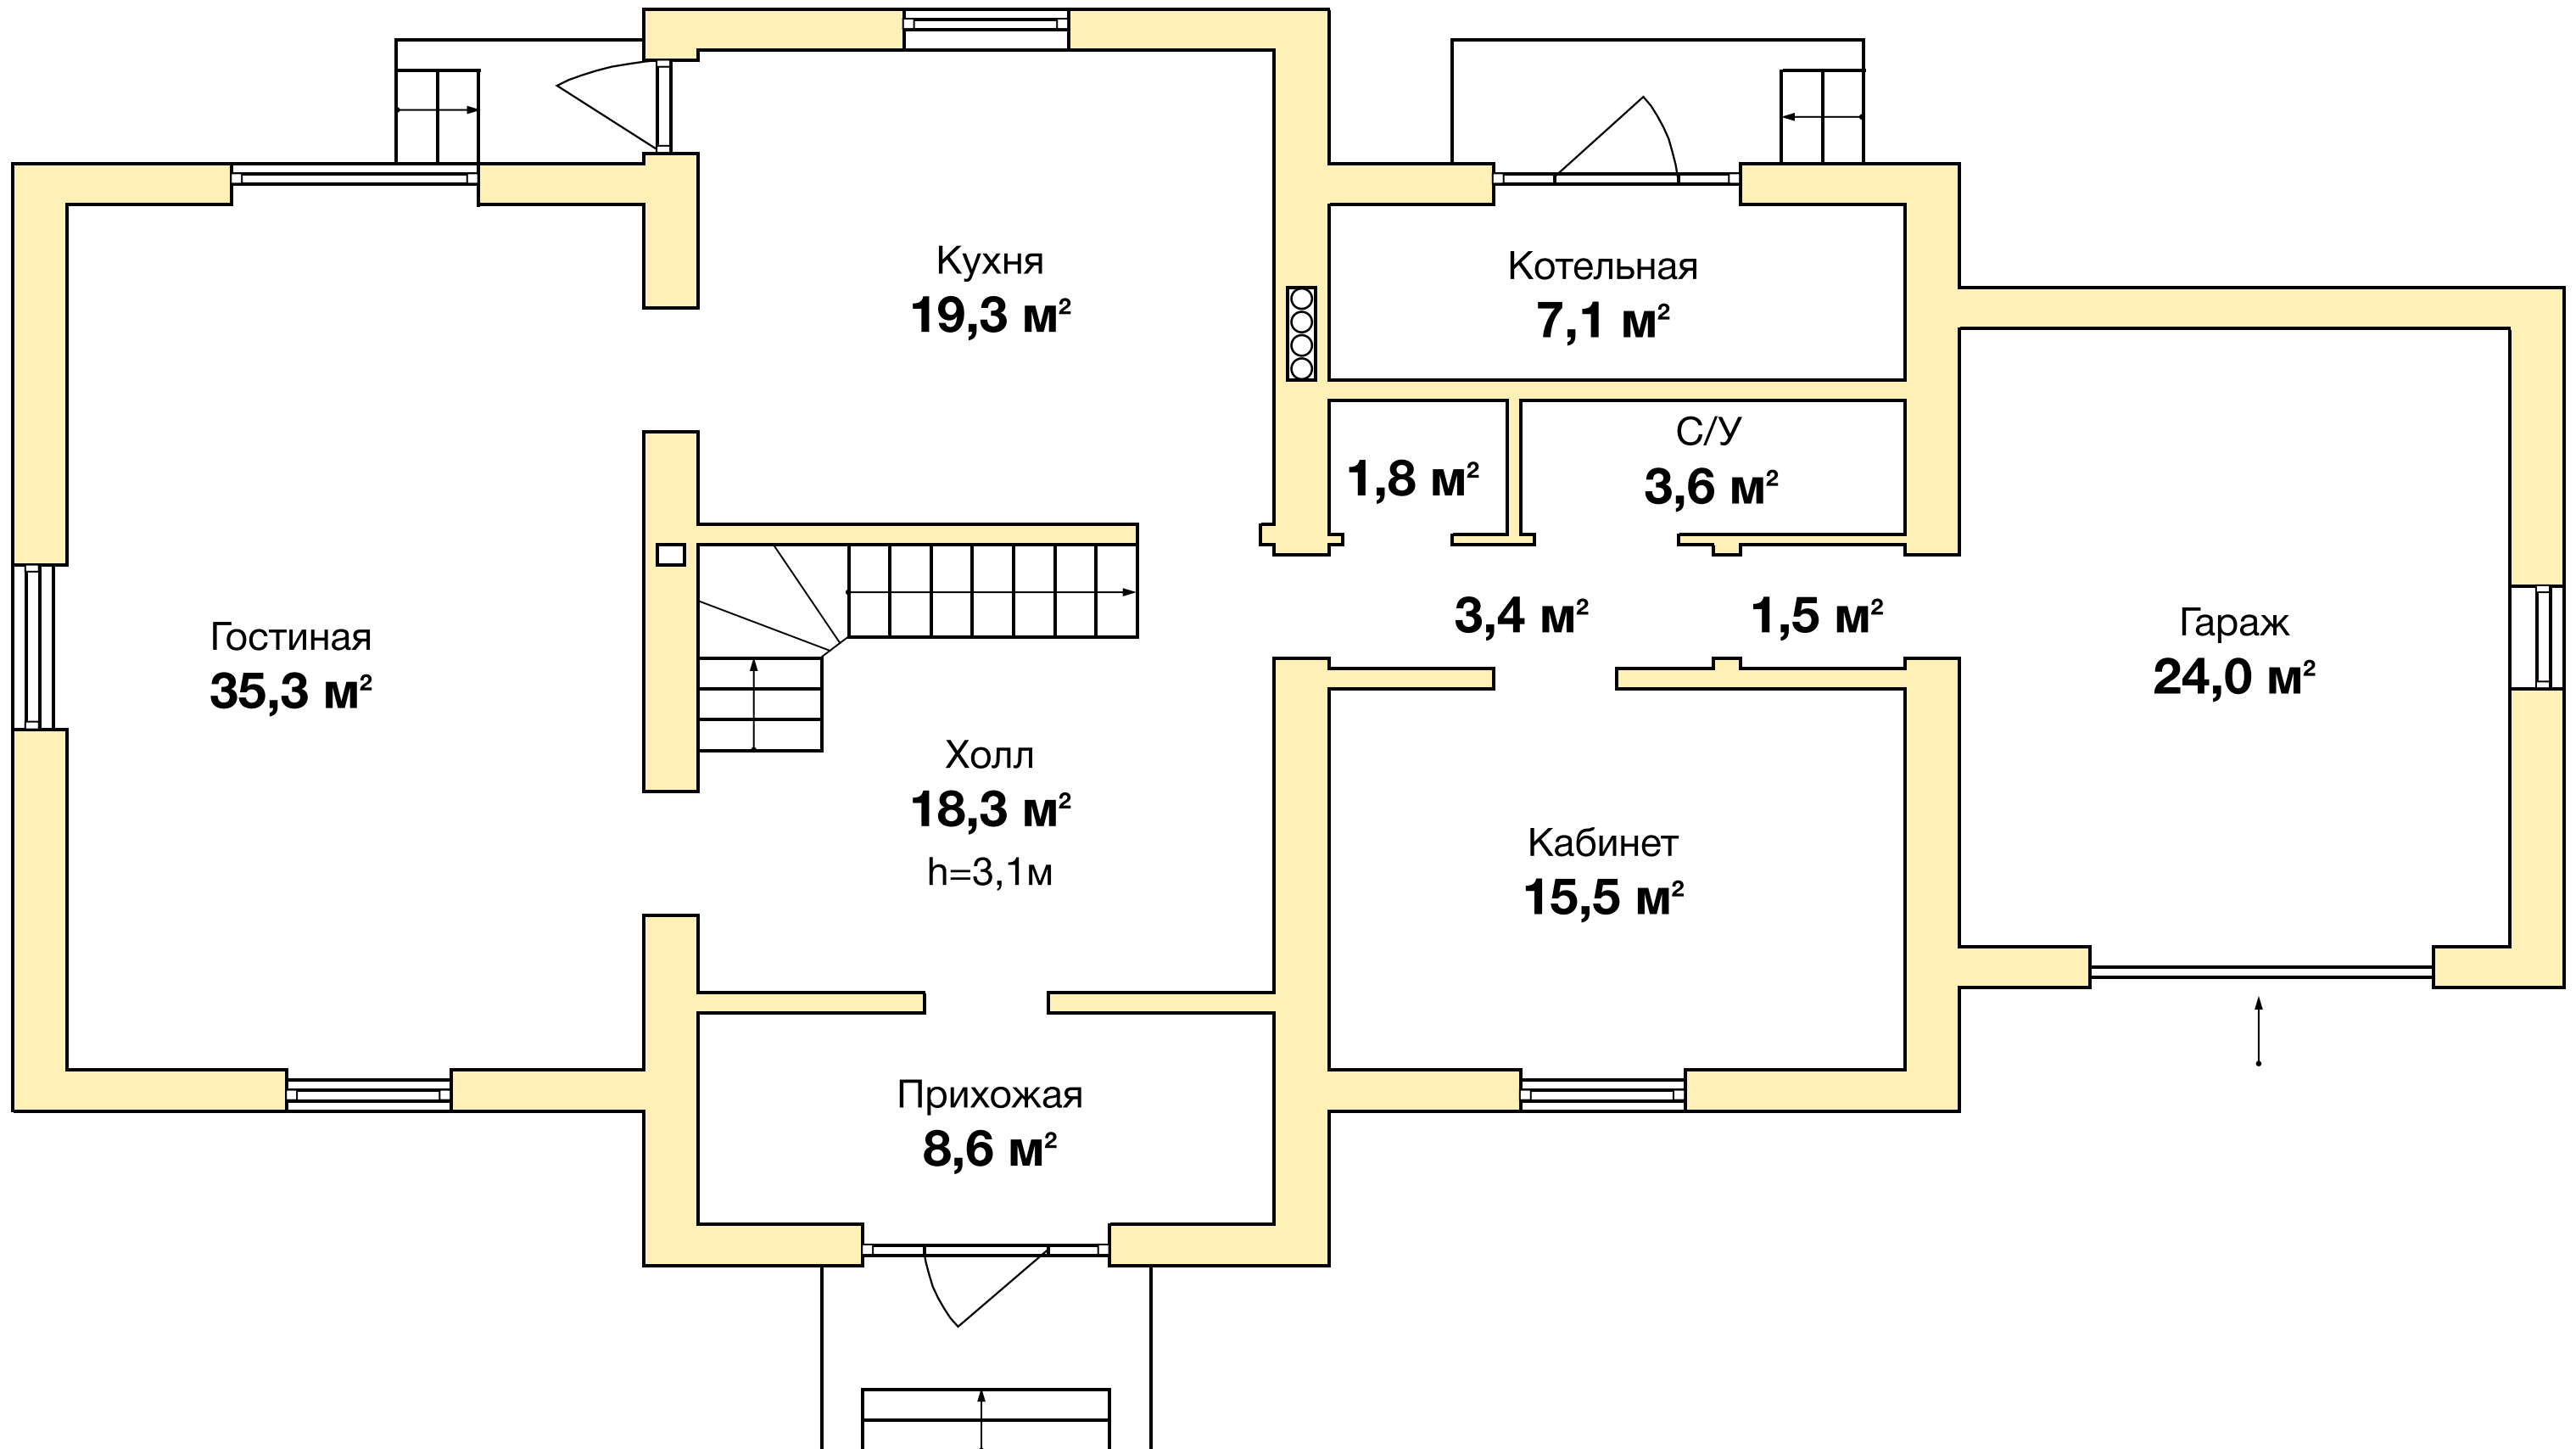

Коттедж **VILAFRANCA** 2-й этаж 110,5 м²

