



Коттедж **REZIDENZA** 1-й этаж 139,3 м²

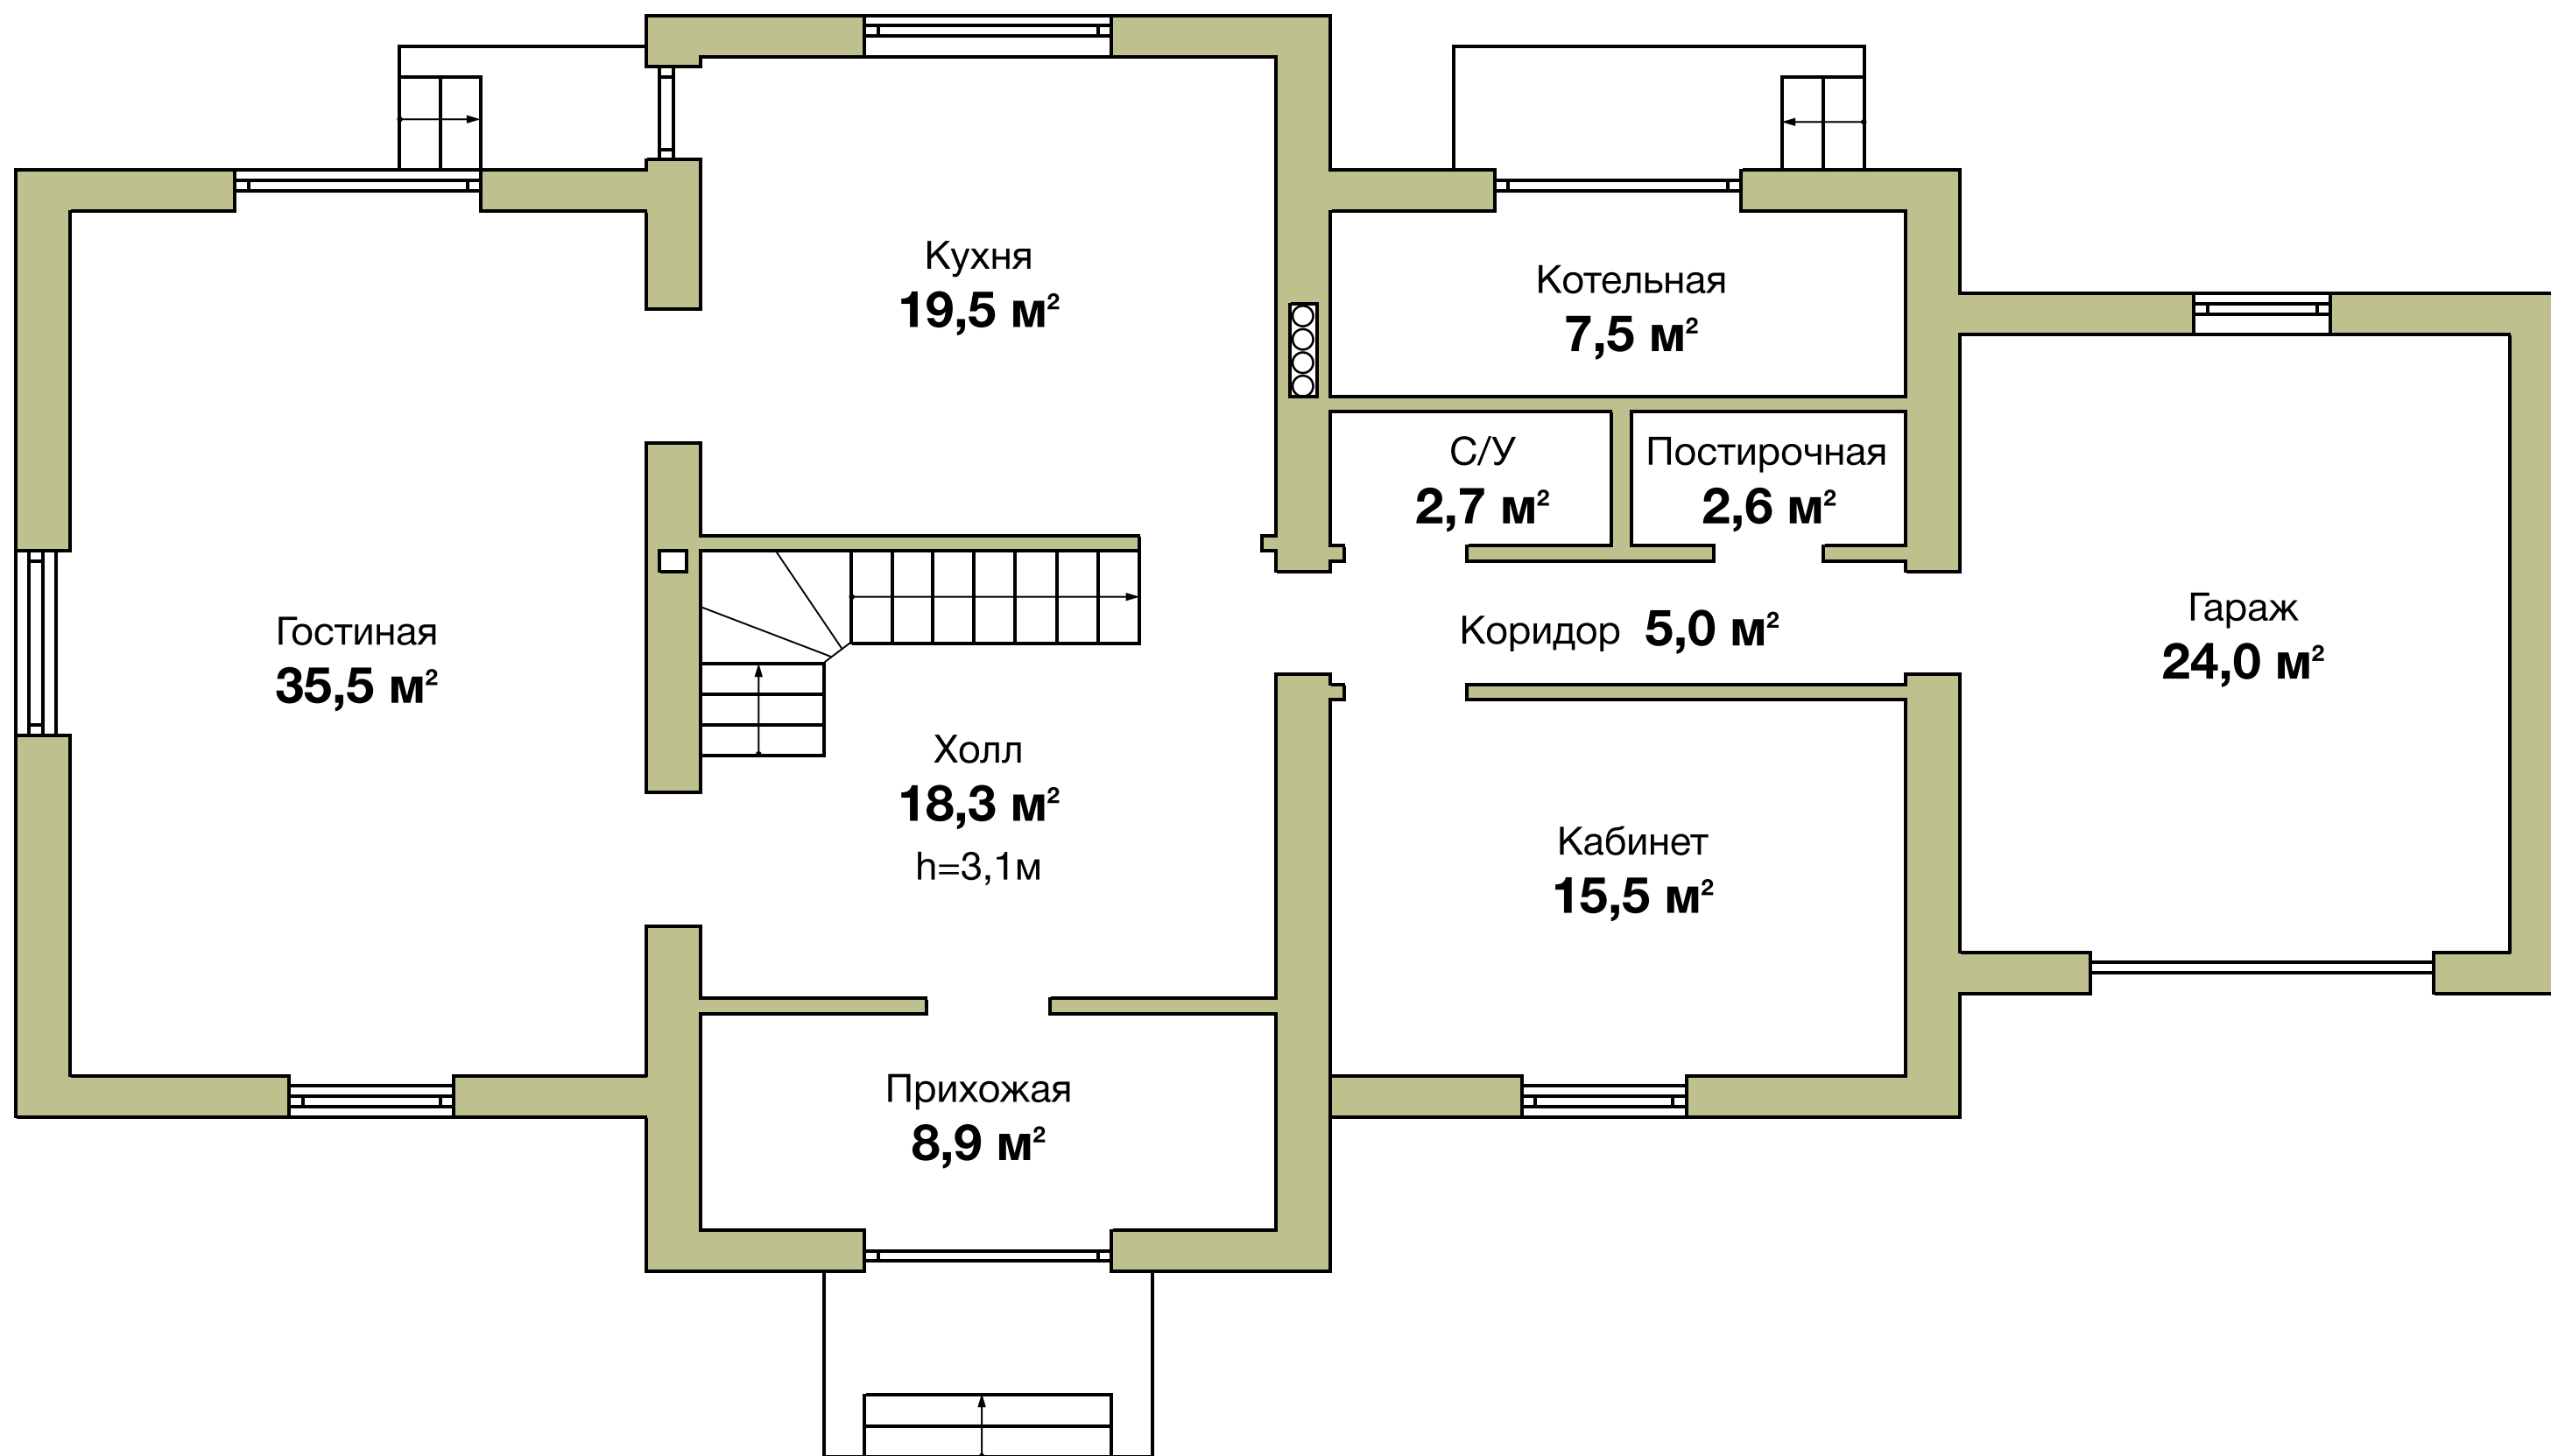

Коттедж **REZIDENZA** 2-й этаж 117,8 м²

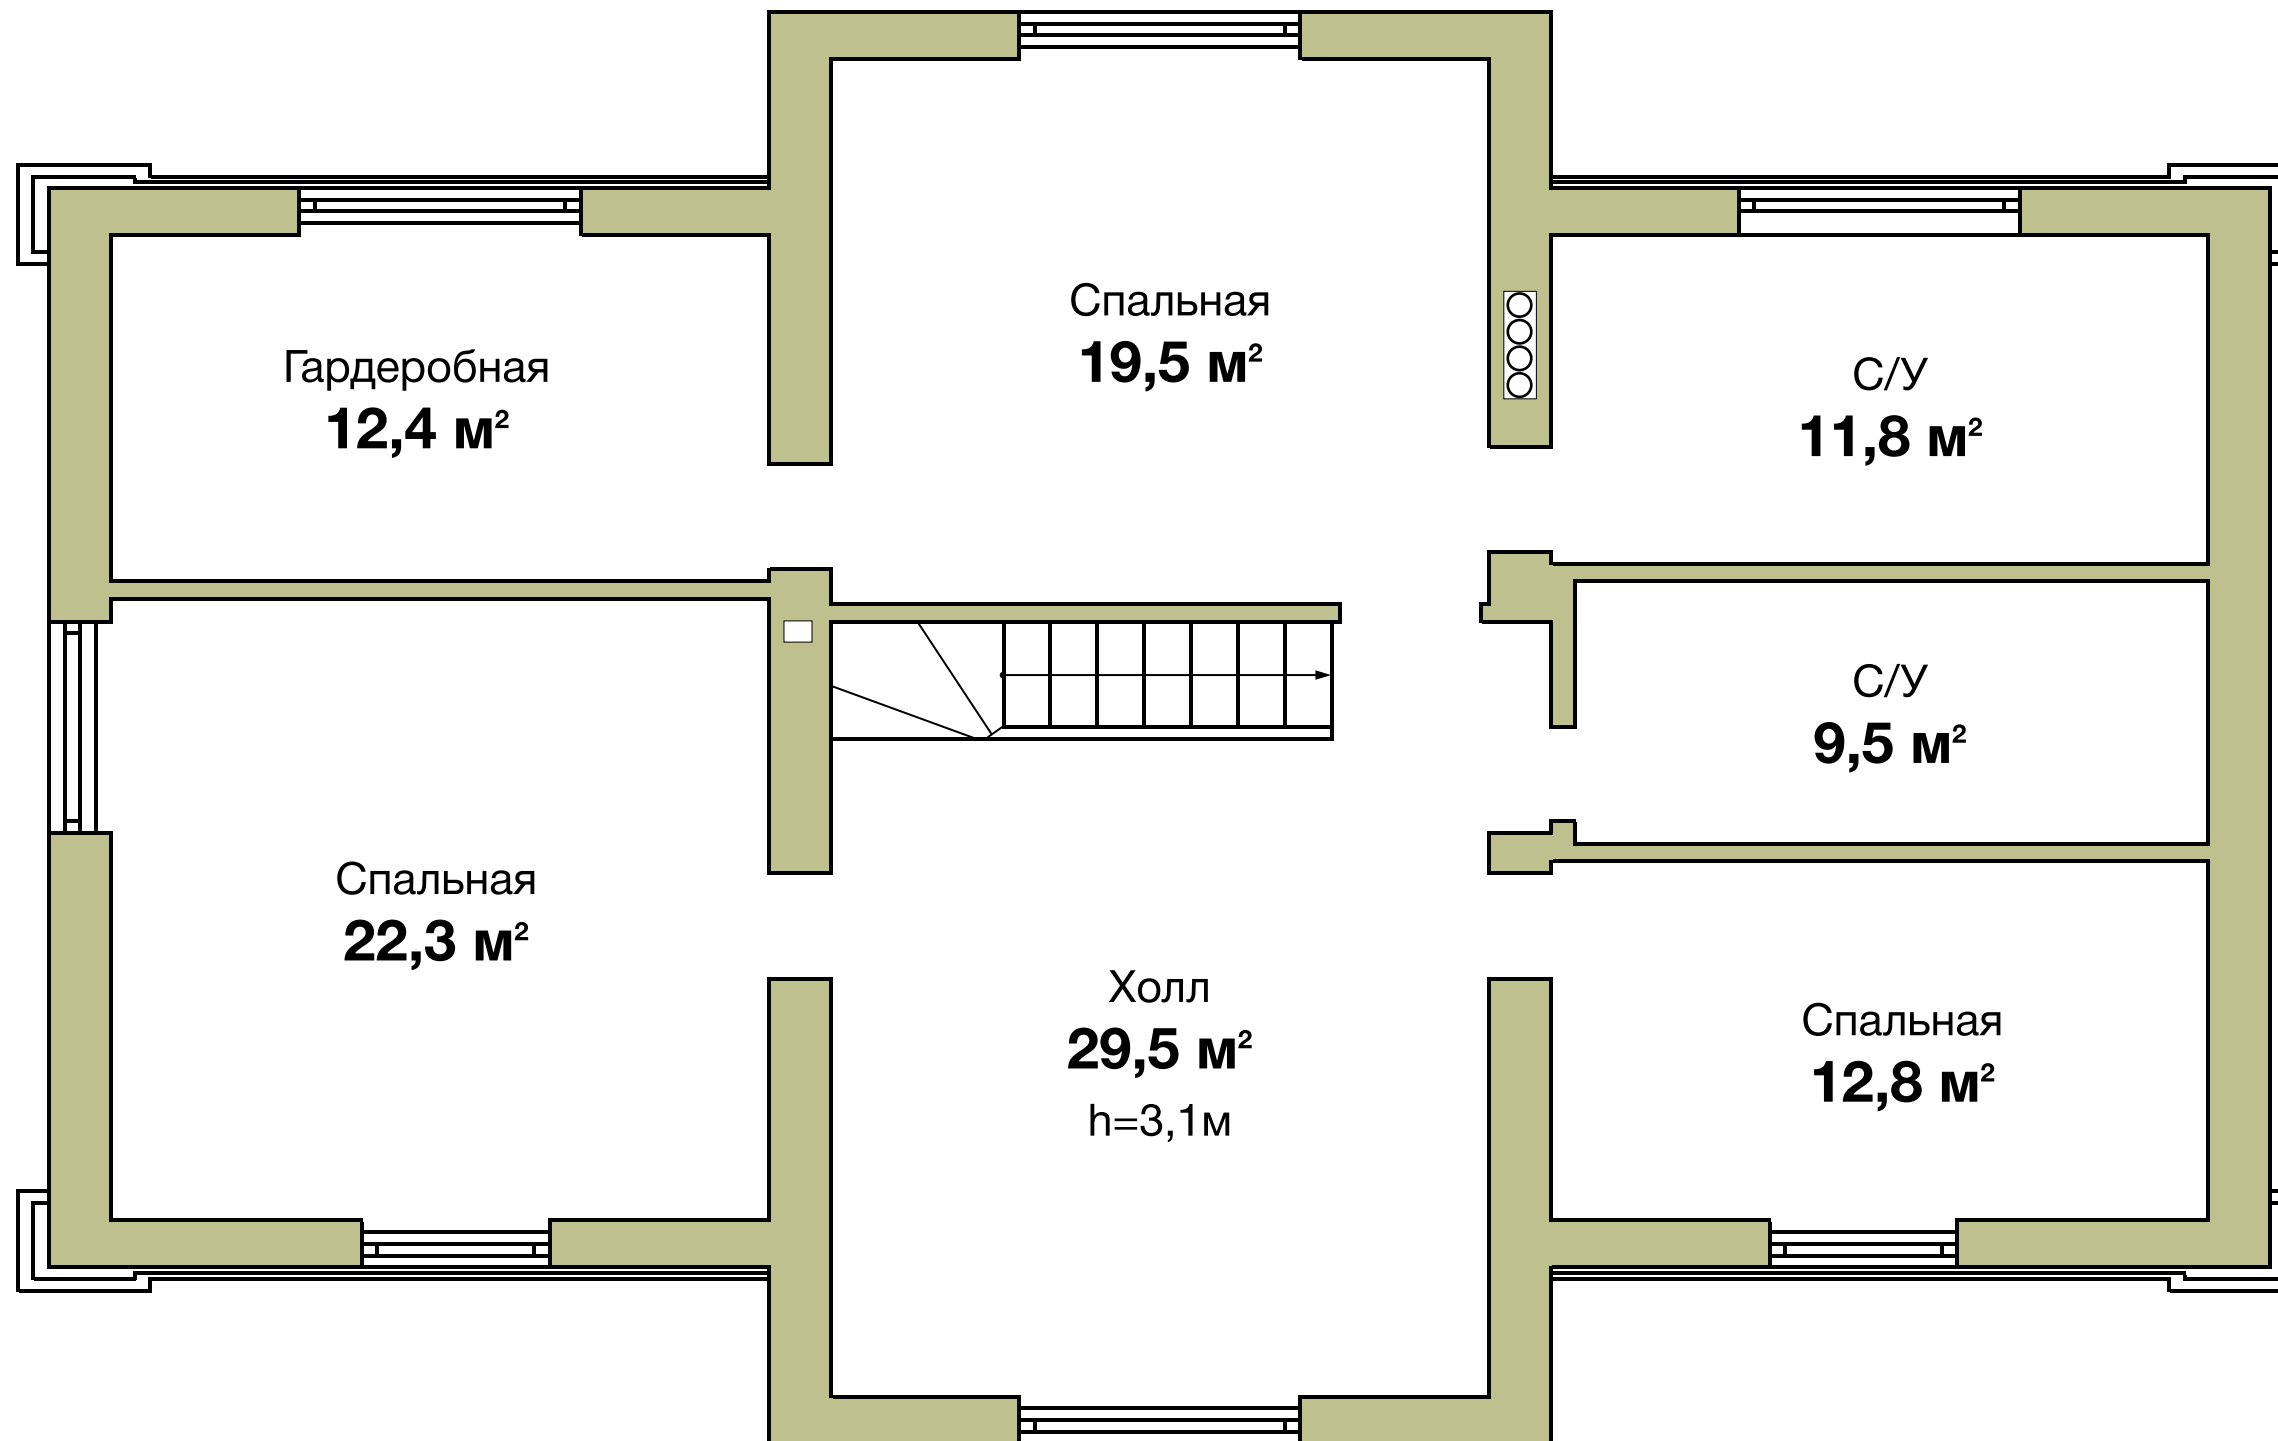

Коттедж **REZIDENZA** 3-й этаж 124,1 м²

